


HAUS A
SCHNITT A-A

HAUS B

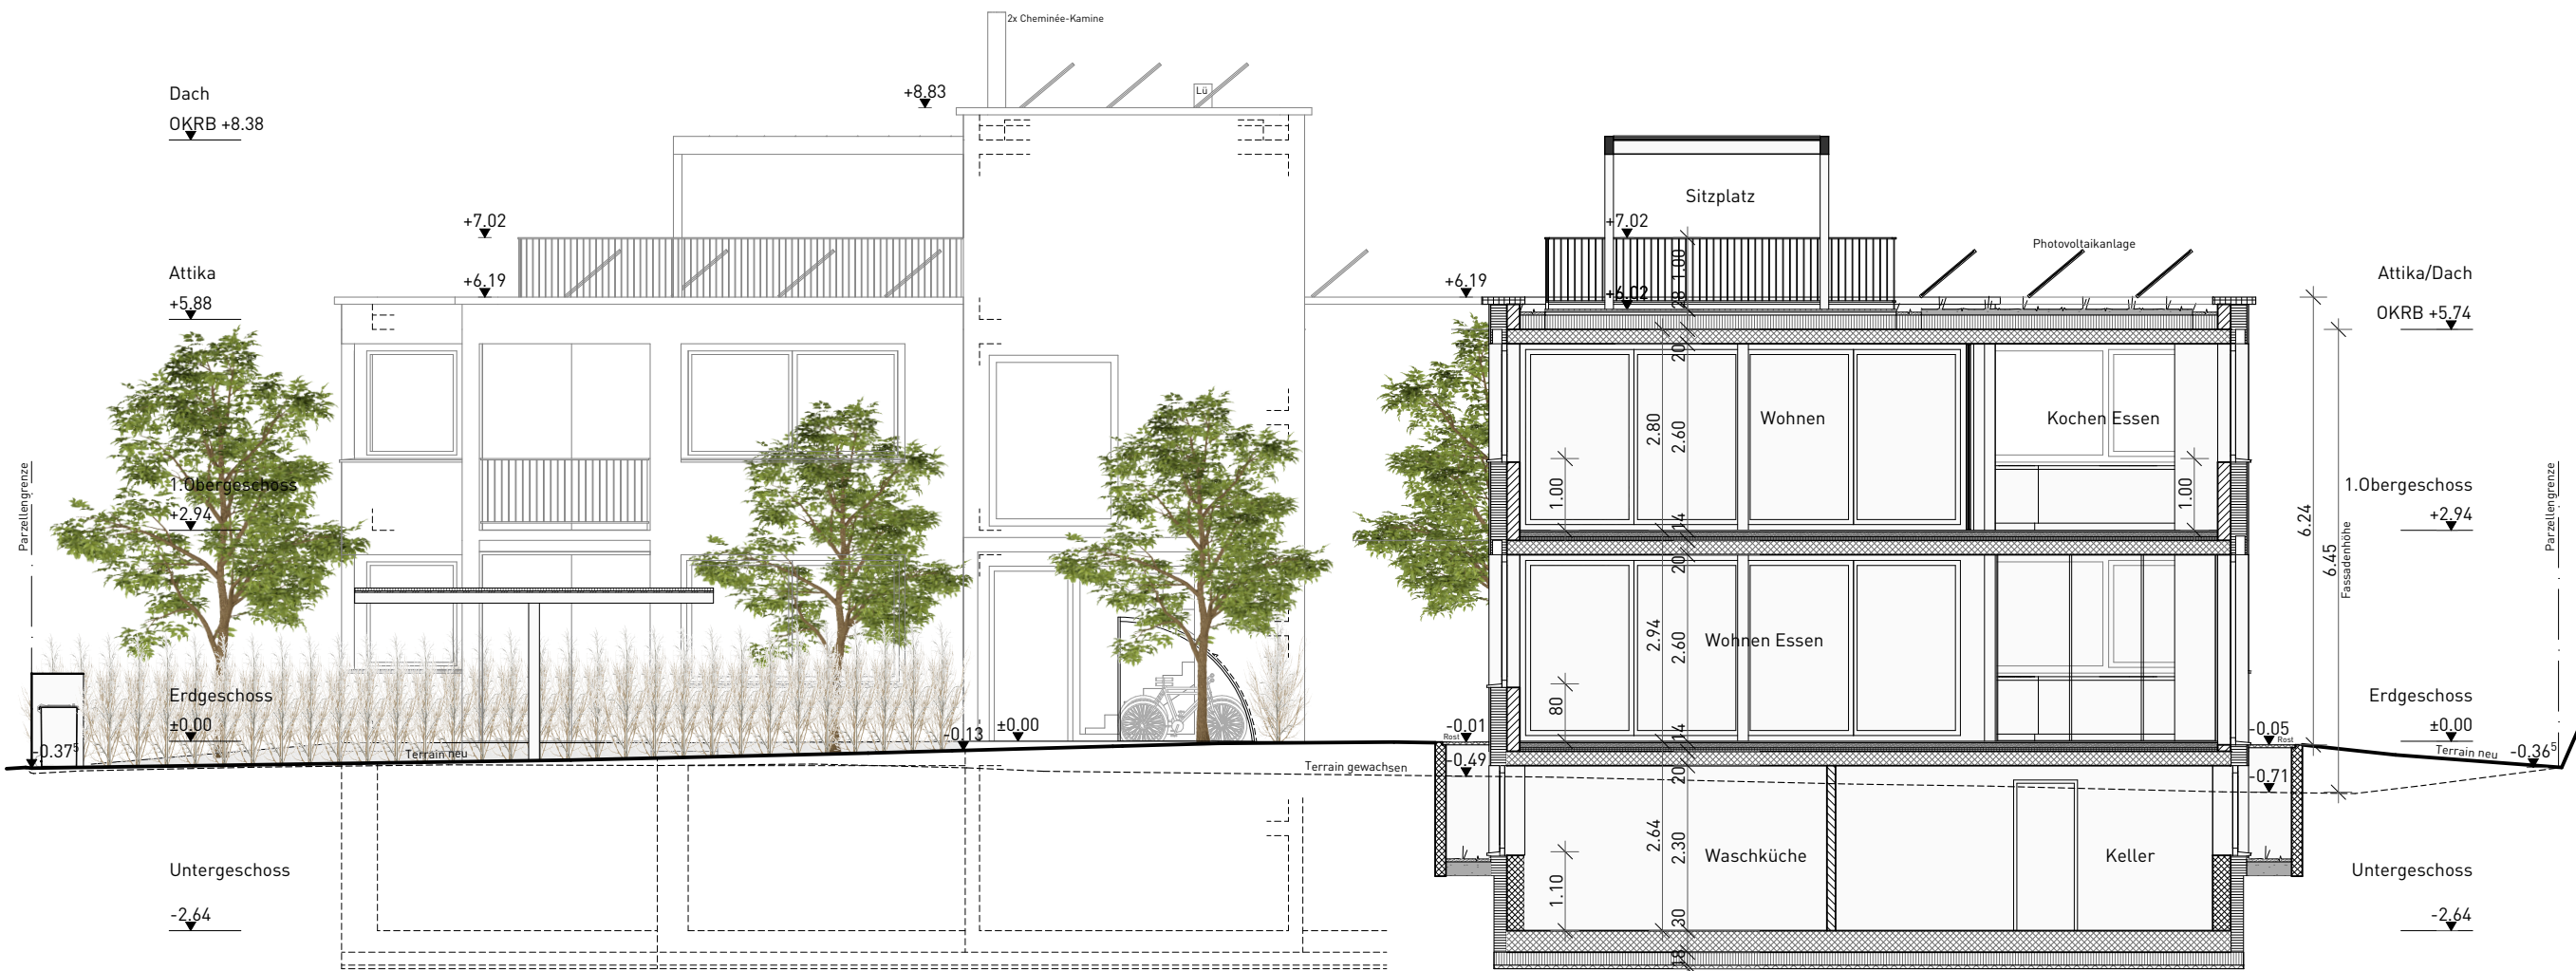

HAUS B
SCHNITT B-B

HAUS A

BAUHERR TRUE EQUITY FUND AG | SPECHTSTRASSE 30 | CH-4106 THERWIL

GRUNDEIGENTÜMER IVAN KAPULICA | FICHTENRAIN 96 | CH-4106 THERWIL

ARCHITEKT PROPLANING AG | TÜRKHEIMERSTRASSE 6 | PF | CH-4009 BASEL

NEUE BAUTEILE SIND IN ROT DARGESTELLT. ABGEBROCHENE BAUTEILE SIND IN GELB DARGESTELLT.

OKFB EG = ±0.00 = 317.55 m ü.M.

AUFTRAGGEBER TRUE EQUITY FUND AG | SPECHTSTRASSE 30 | CH-4106 THERWIL

ARCHITEKT **PROPLANING AG** | TÜRKHEIMERSTRASSE 6 | PF | CH-4009 BASEL

PROJEKTKENNUNG 1310-00-3 | IMGU

PROJEKTPHASE BAUEINGABE

PROJEKTADRESSE IM GUGGER | CH-4106 THERWIL

PROJEKT **IM GUGGER**

PLANINHALT **SCHNITT A-A | SCHNITT B-B**

MASSSTAB 1:100 PLANFORMAT A2

PLANNUMMER 200 INDEX 00

GEZ | GPR VOR | DST PLANSTAND 14.06.2024

PLOT 14.06.2024

P:\Architekten\1310-00-3_IMGU_MFH\06_Bauprojekt\A4_PlaneModel\IM_GUGGER_ARC_BP.pln